


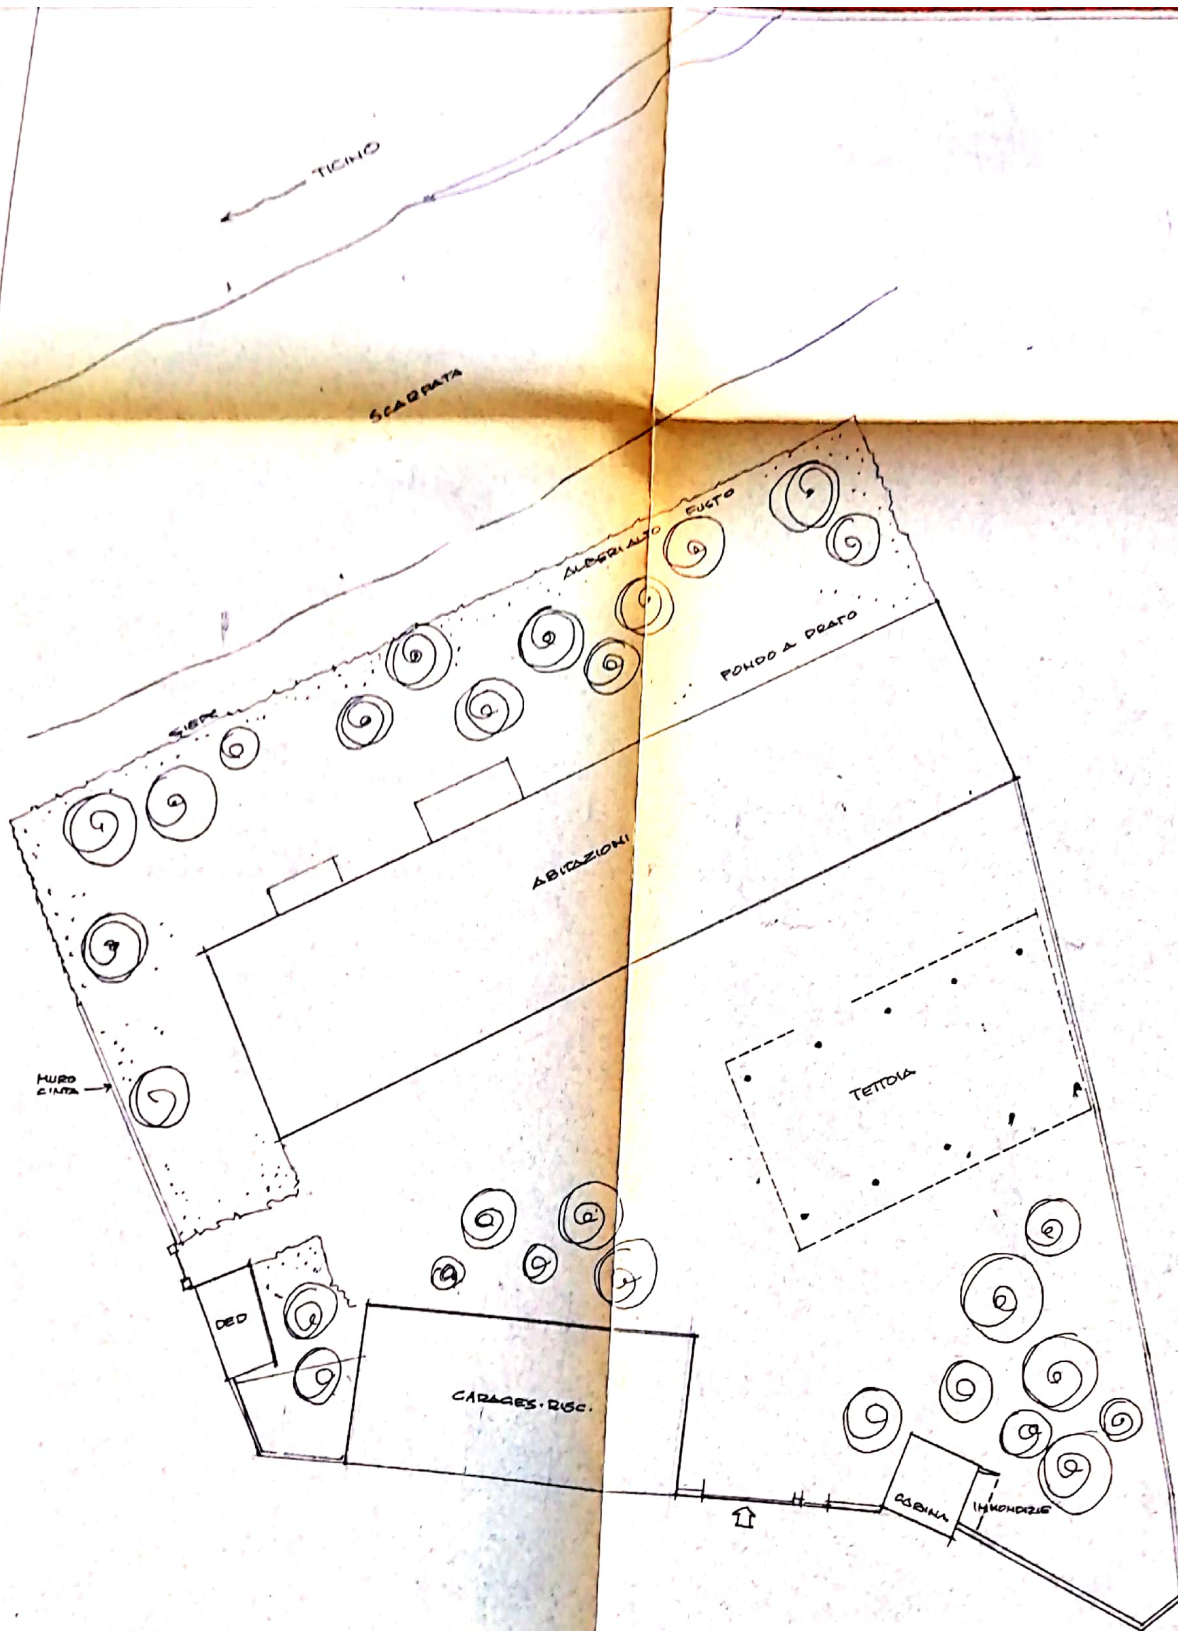

ED. OMONE DI PAVIA  
UFFICIO TECNICO  
24/11/74  
N. 235



IL PROGETTISTA È DL  
*Myriam Pizzi*

IL PROPRIETARIO  
**S.I.L.I.C.E.C.**  
S.P.A.  
**PAVIA**  
L'AMMINISTRATORE UNICO  
(*Raffaelli Francesco*)  
*hoyan d'arce*


**Studio**  
1. SILICES. SLS  
VIA V. FOSCOLO  
PV  
1/100  
1/200  
2. 8.74  
164.76

**CASA AL CONFLUENTE (PV)**  
**VIA CESARE CORRENTI**  
**VARIAZIONE**  
**RECINZIONI INTERNE**  
**PLANIMETRIA GENERALE**

61974  
6/8

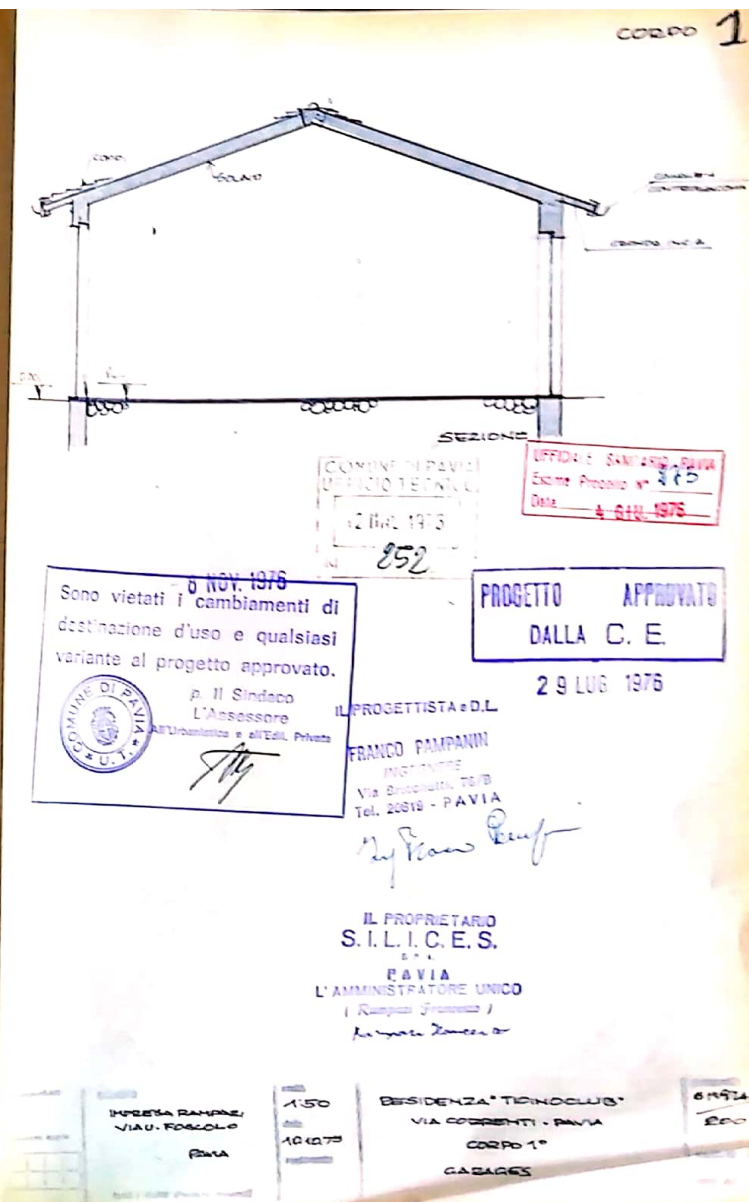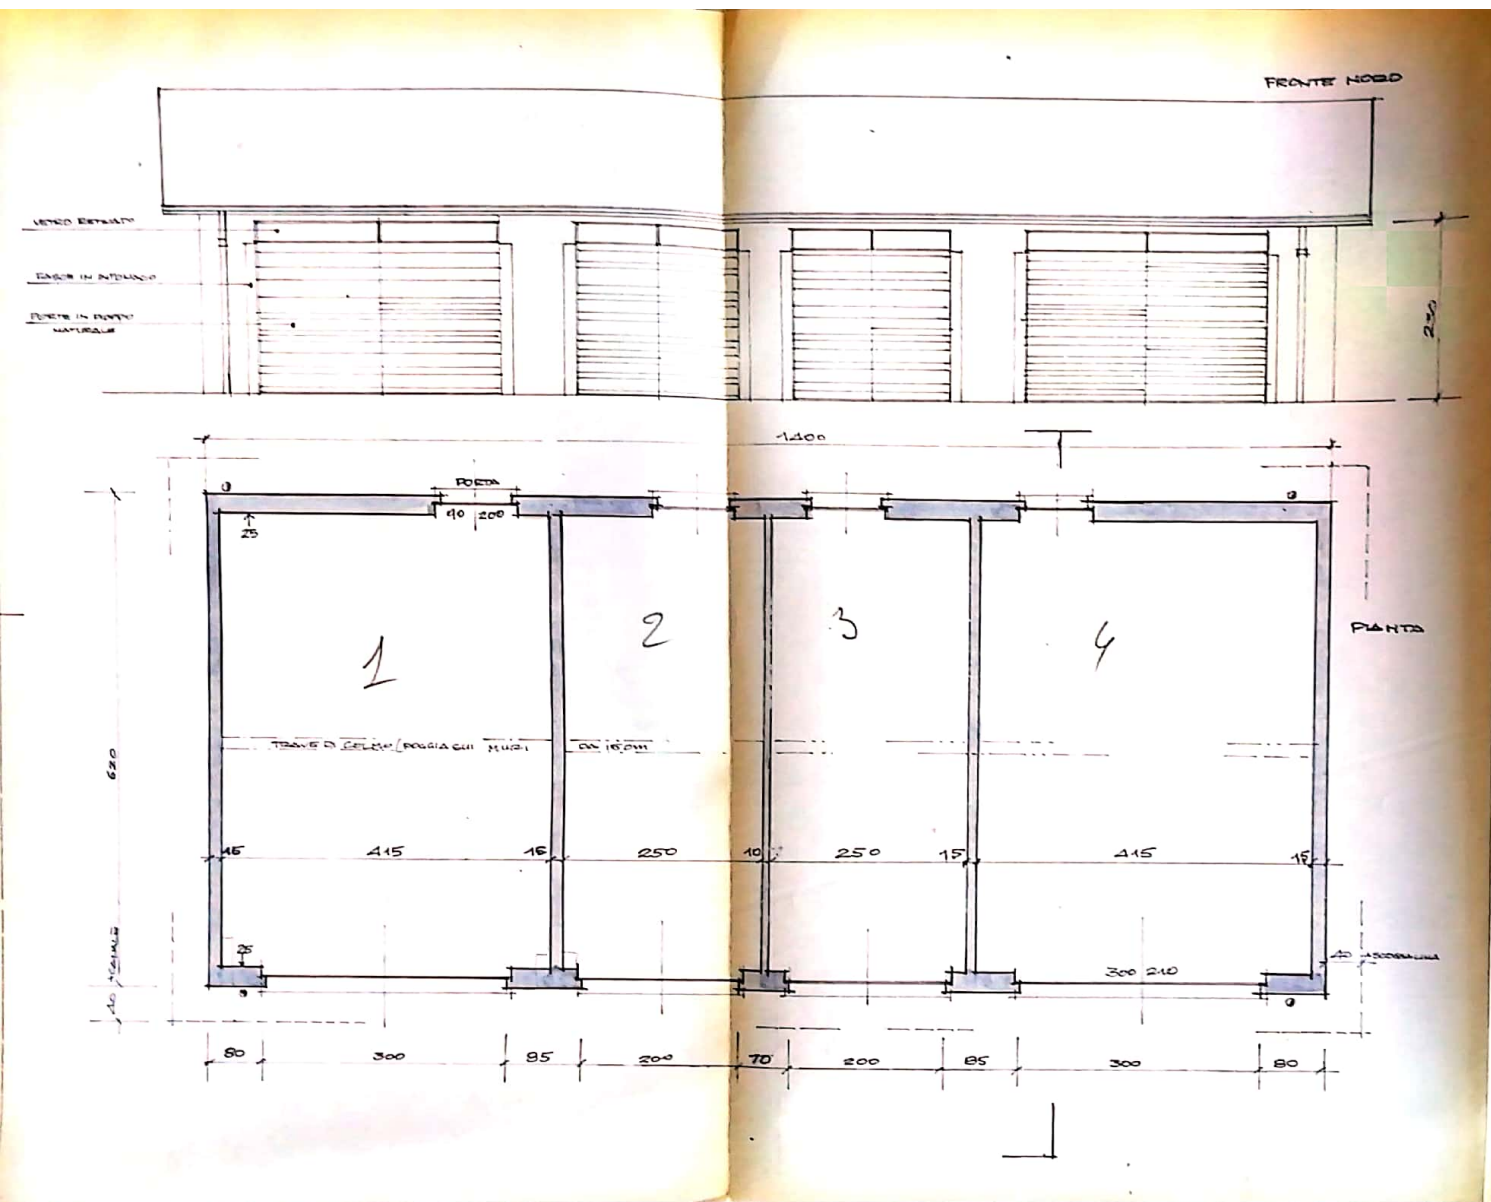



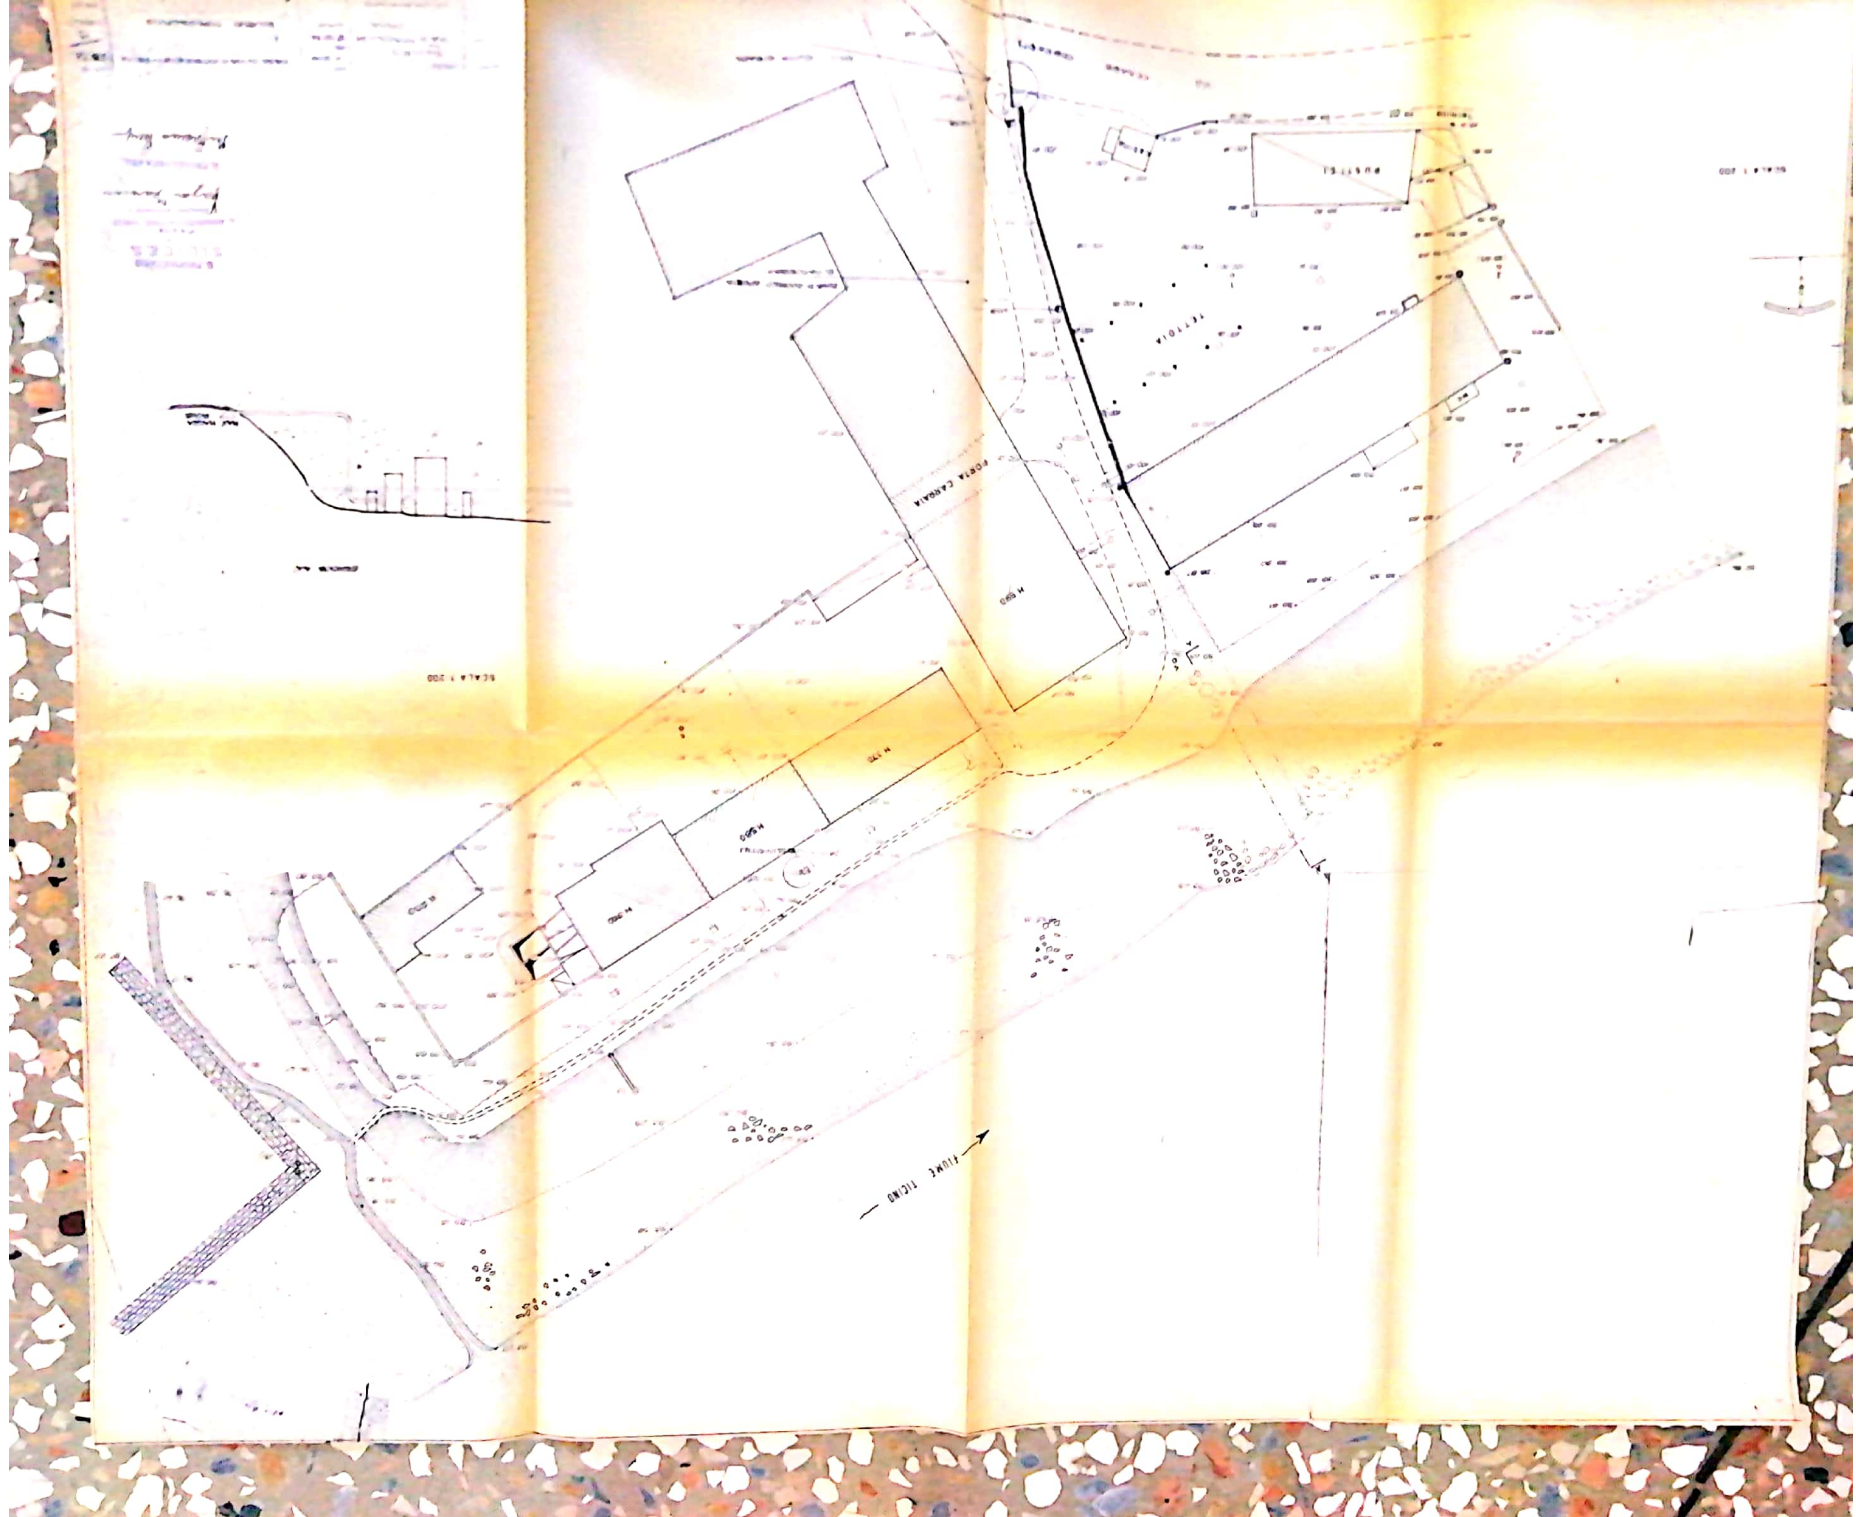































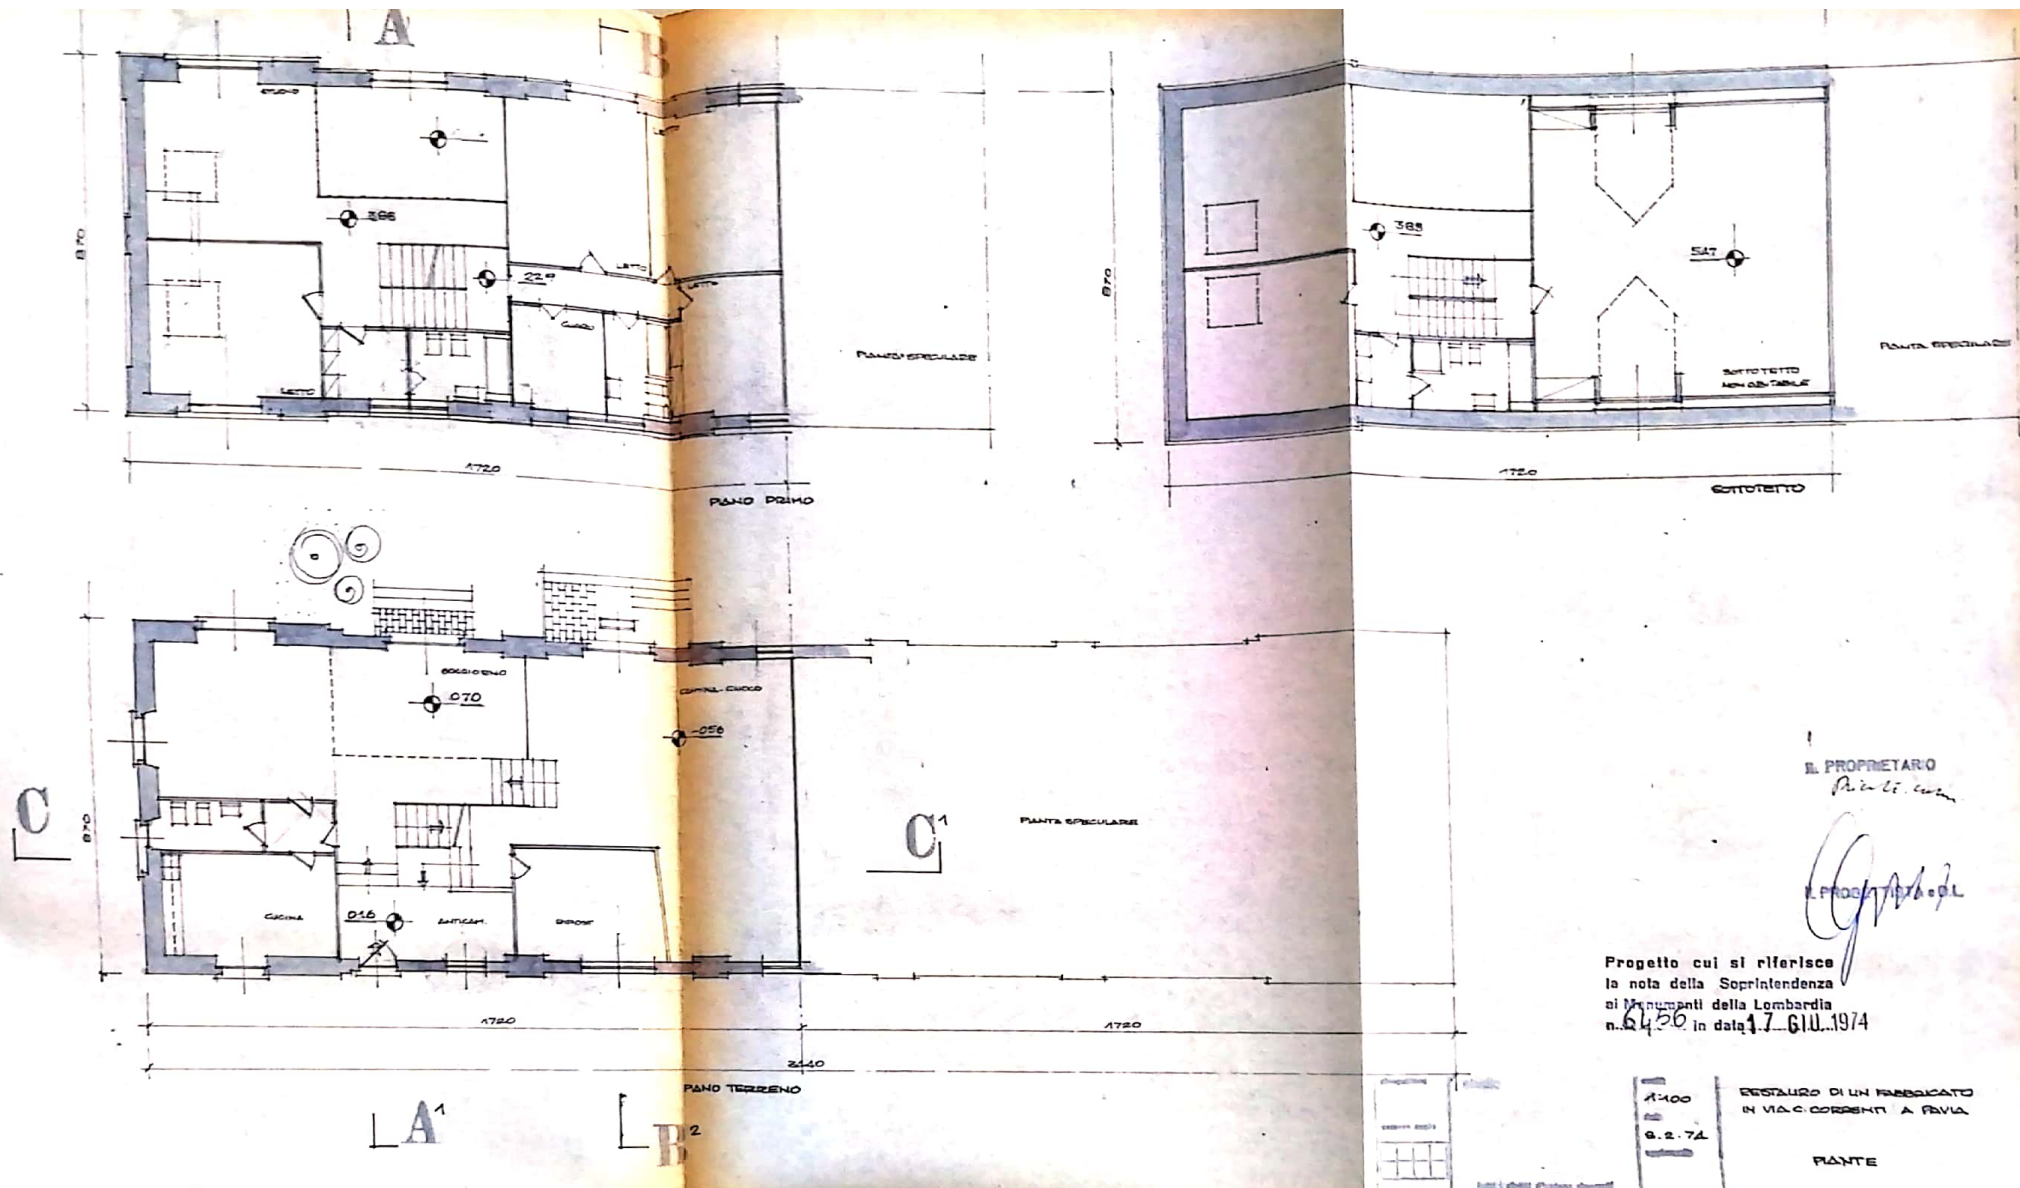



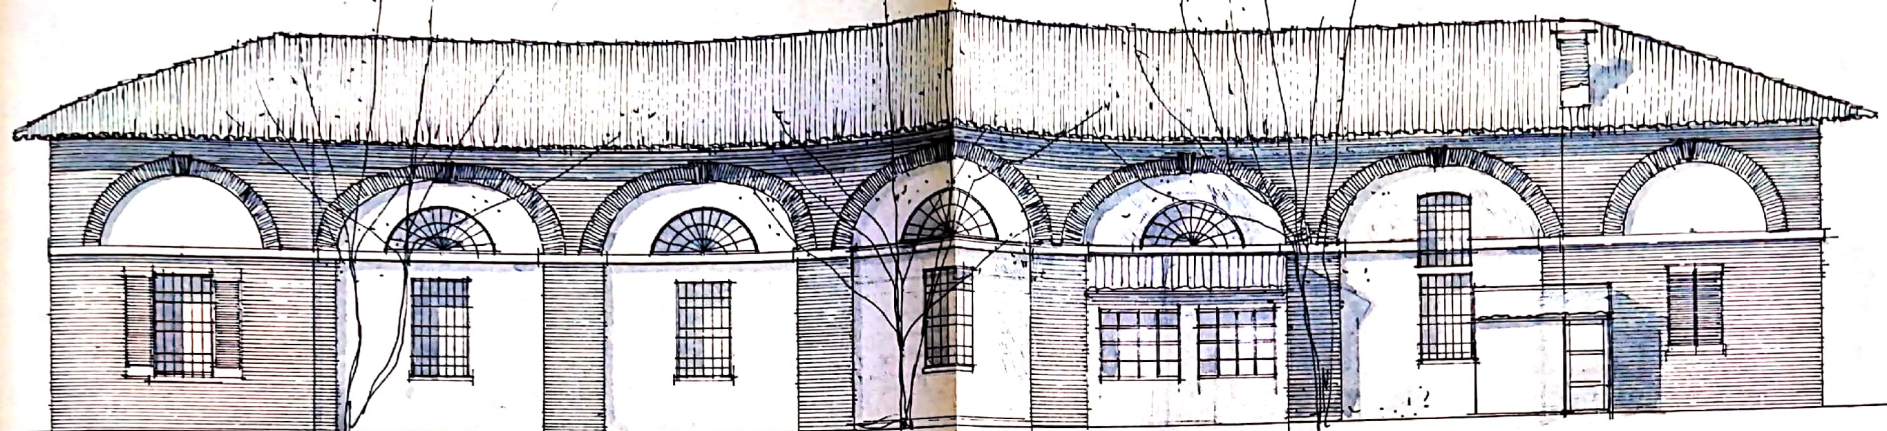

FRONTE A SUD

*Giulio*

IL PROPRIETARIO  
*Rivetti arch.*

Progetto cui si riferisce  
la nota della Soprintendenza  
ai Monumenti della Lombardia  
n. 6456 in data 17. GIU. 1974


|           |        |        |
|-----------|--------|--------|
| disegnato | studio | scala  |
| autografo |        | 1:100  |
|           |        | 6.2.74 |
|           |        |        |
|           |        |        |

CASAAL CONFLUENTE (PV)  
VIA CESARE CORRADI


RILIEVO DELLO  
STATO ATTUALE

61974  
2



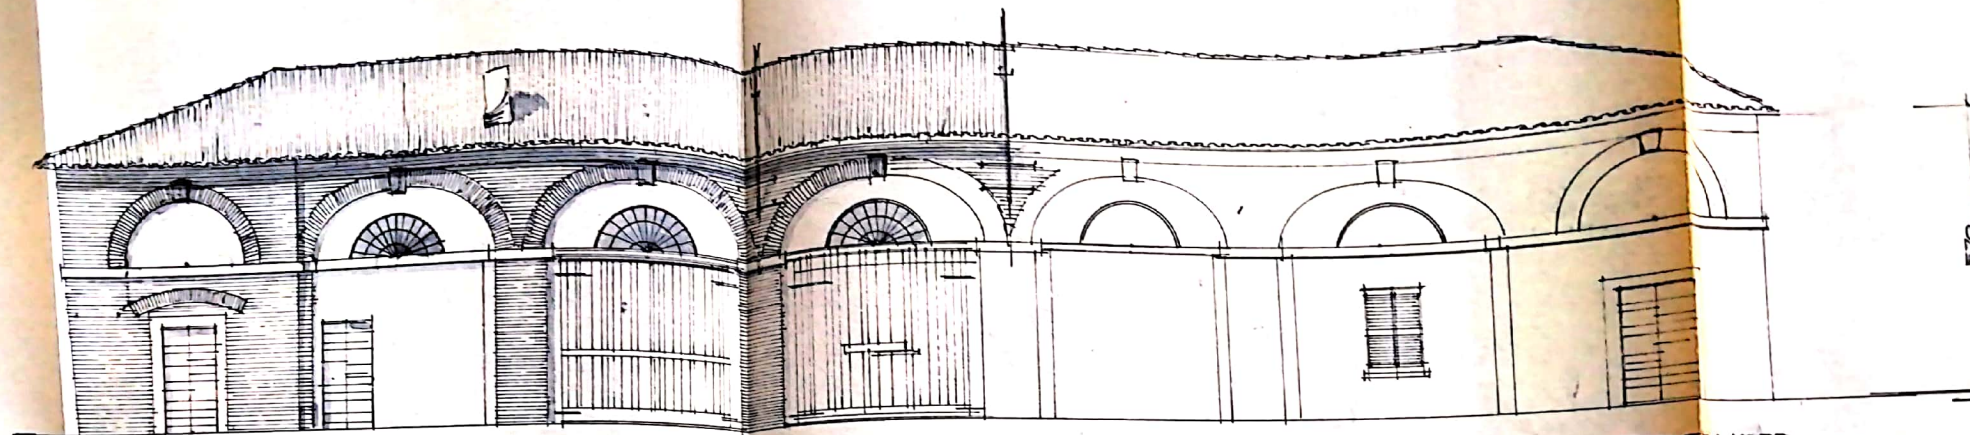

FRONTE A NORD

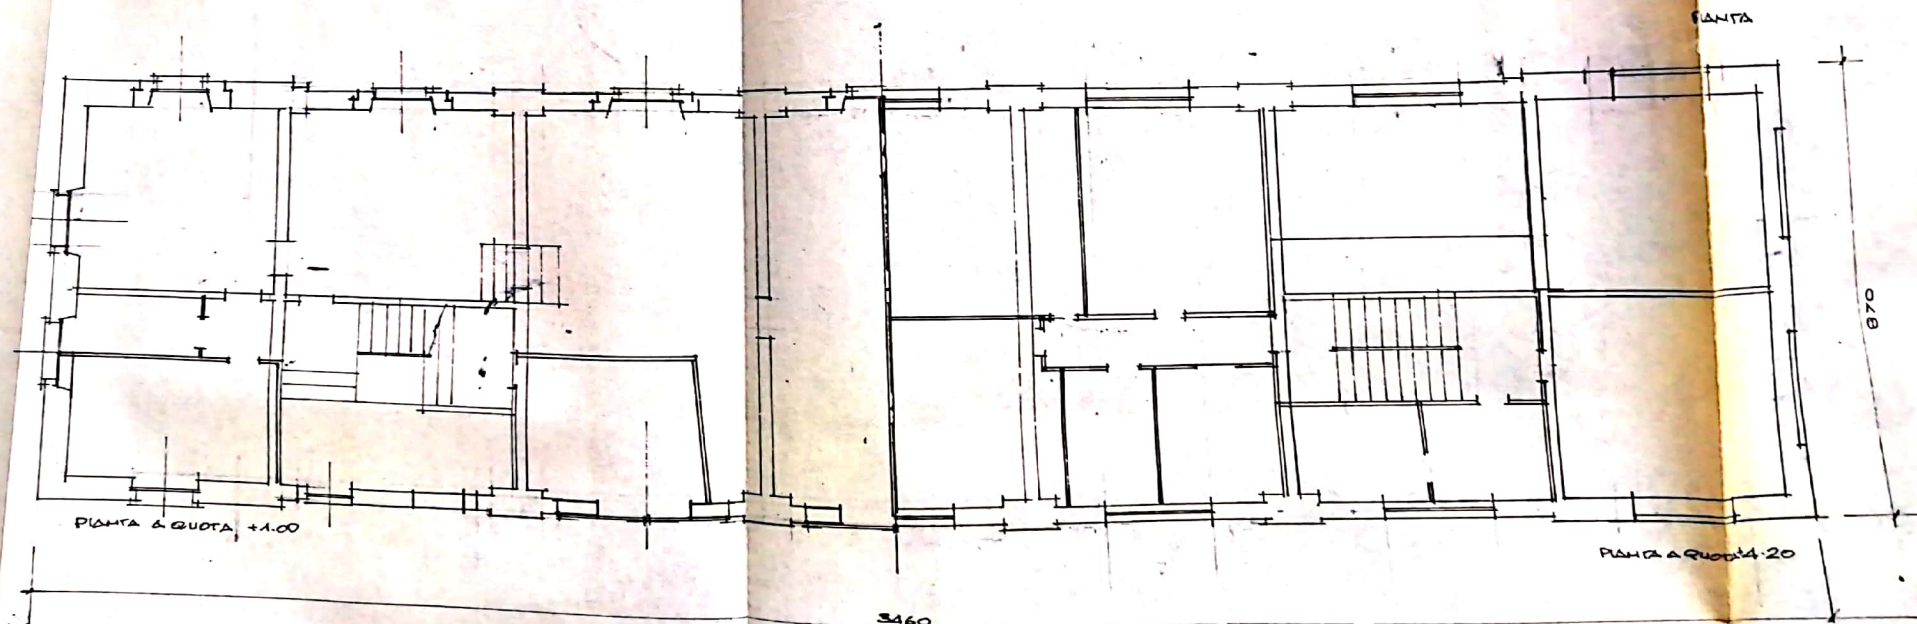

PIANTA A QUOTA +1.00

PIANTA A QUOTA +4.20

3460

