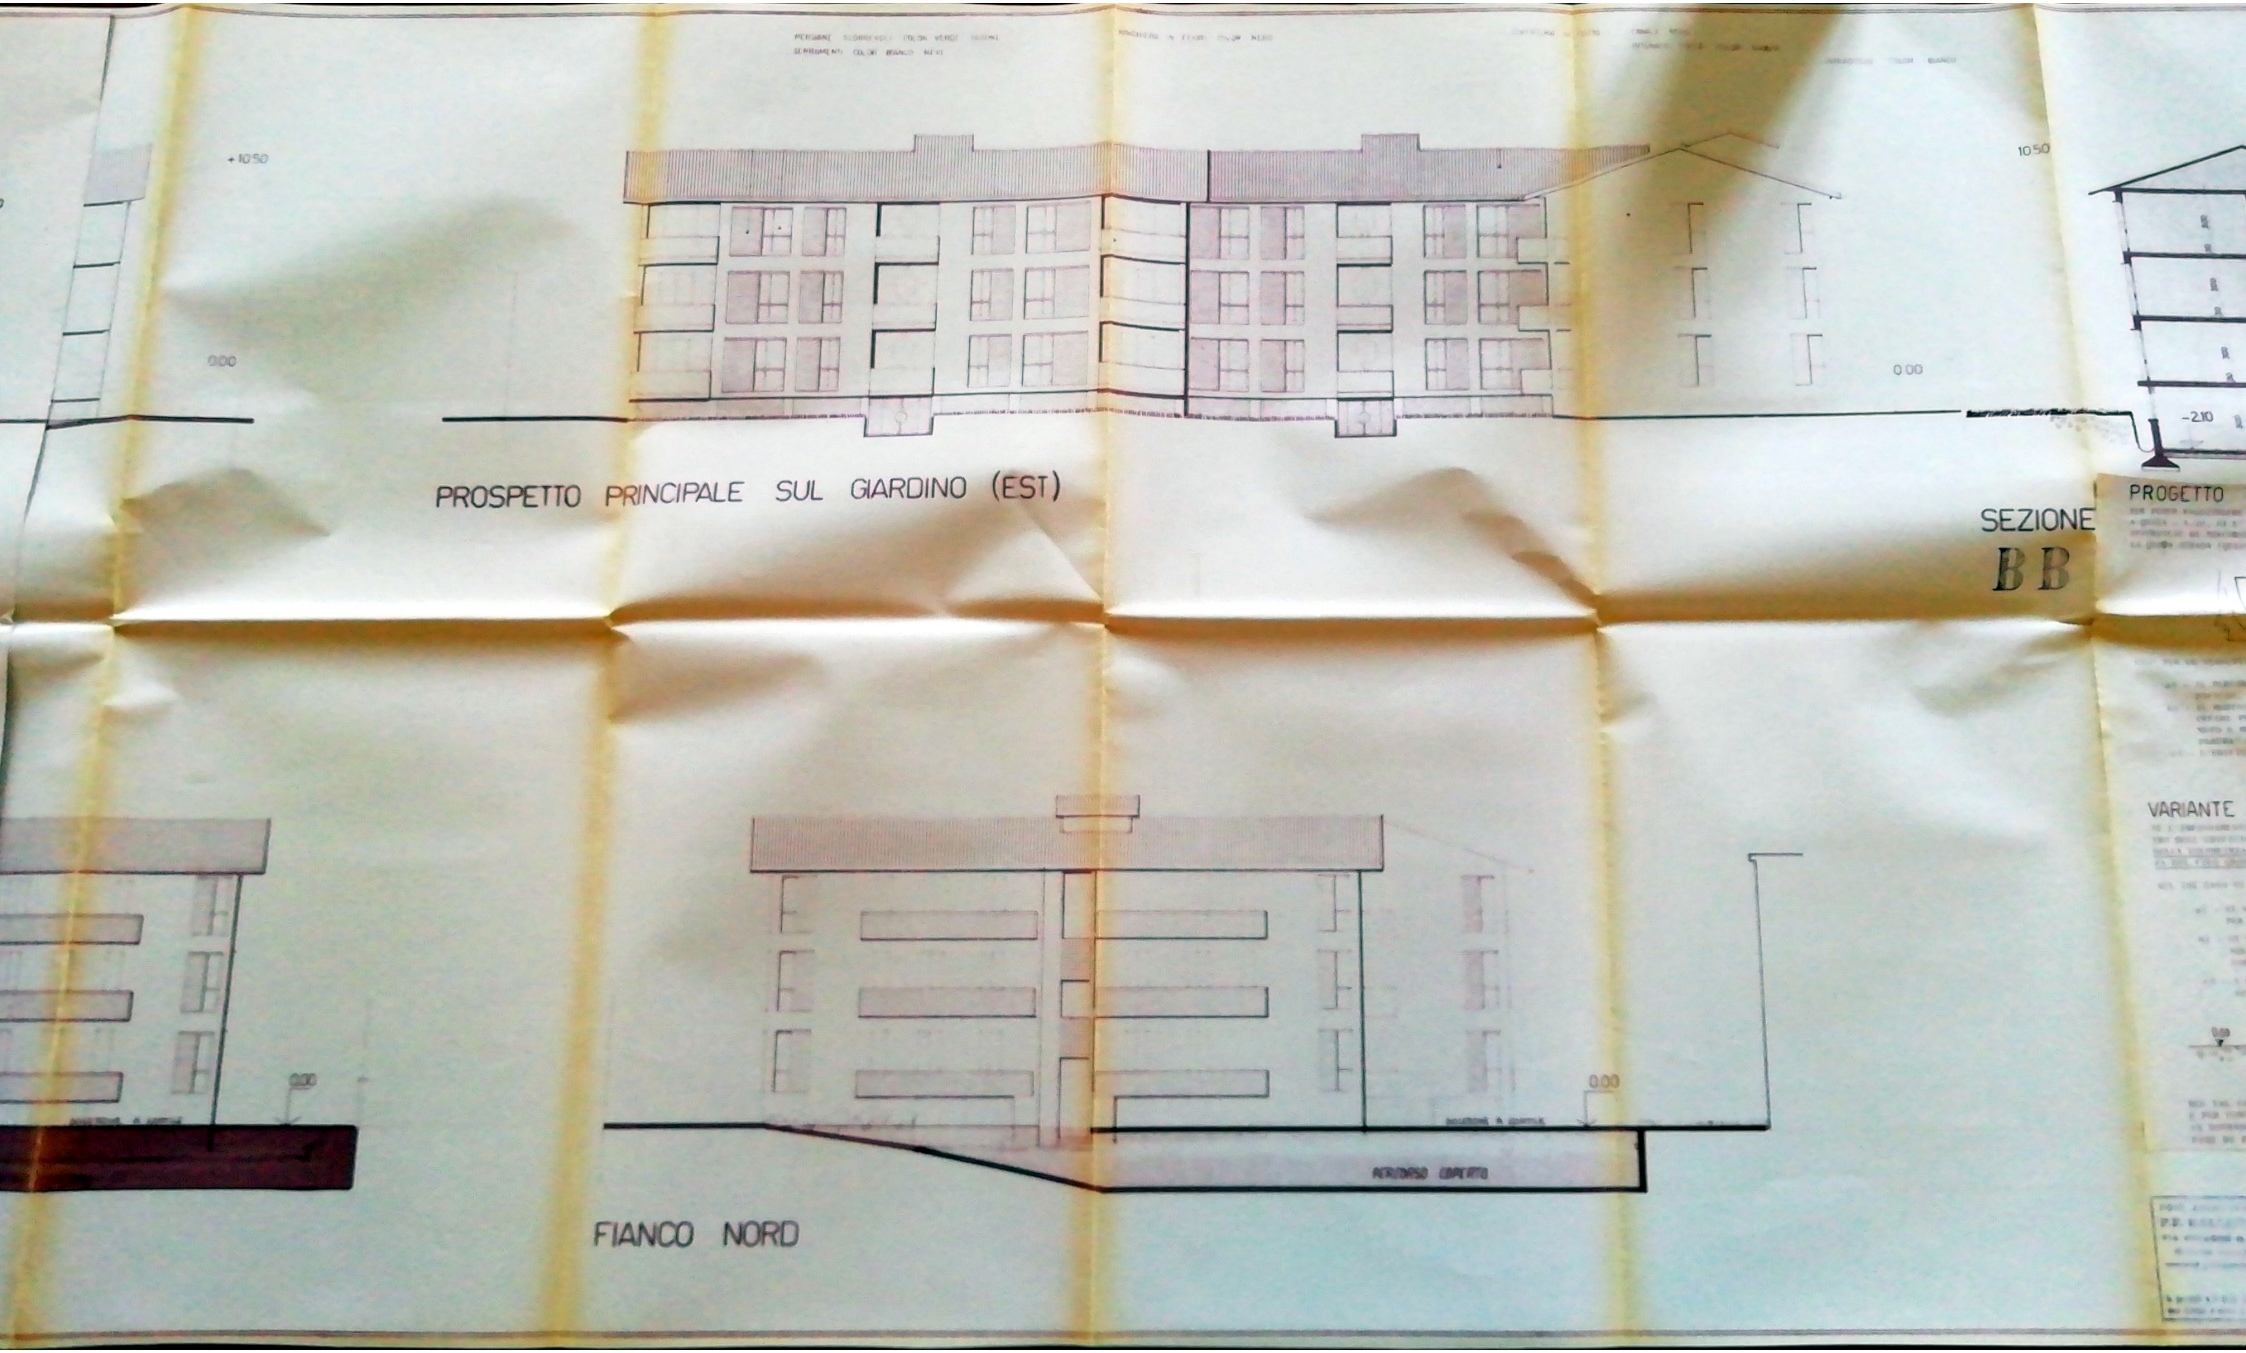
+10.50
0.00
PROSPETTO PRINCIPALE SUL GIARDINO (EST)
10.50
0.00
-2.10
SEZIONE
BB
PROGETTO
VARIANTE
0.00
0.00
FIANCO NORD