




COMUNE DI PAVIA
UFFICIO TECNICO

Pavia -luglio 1977

Fabbricato di proprietà del Sig. Pizzocri
Ermanno -Via Fasolo, 22-

Opere abusive "Sterramento ed apertura di
porta-vetrina per negozio"

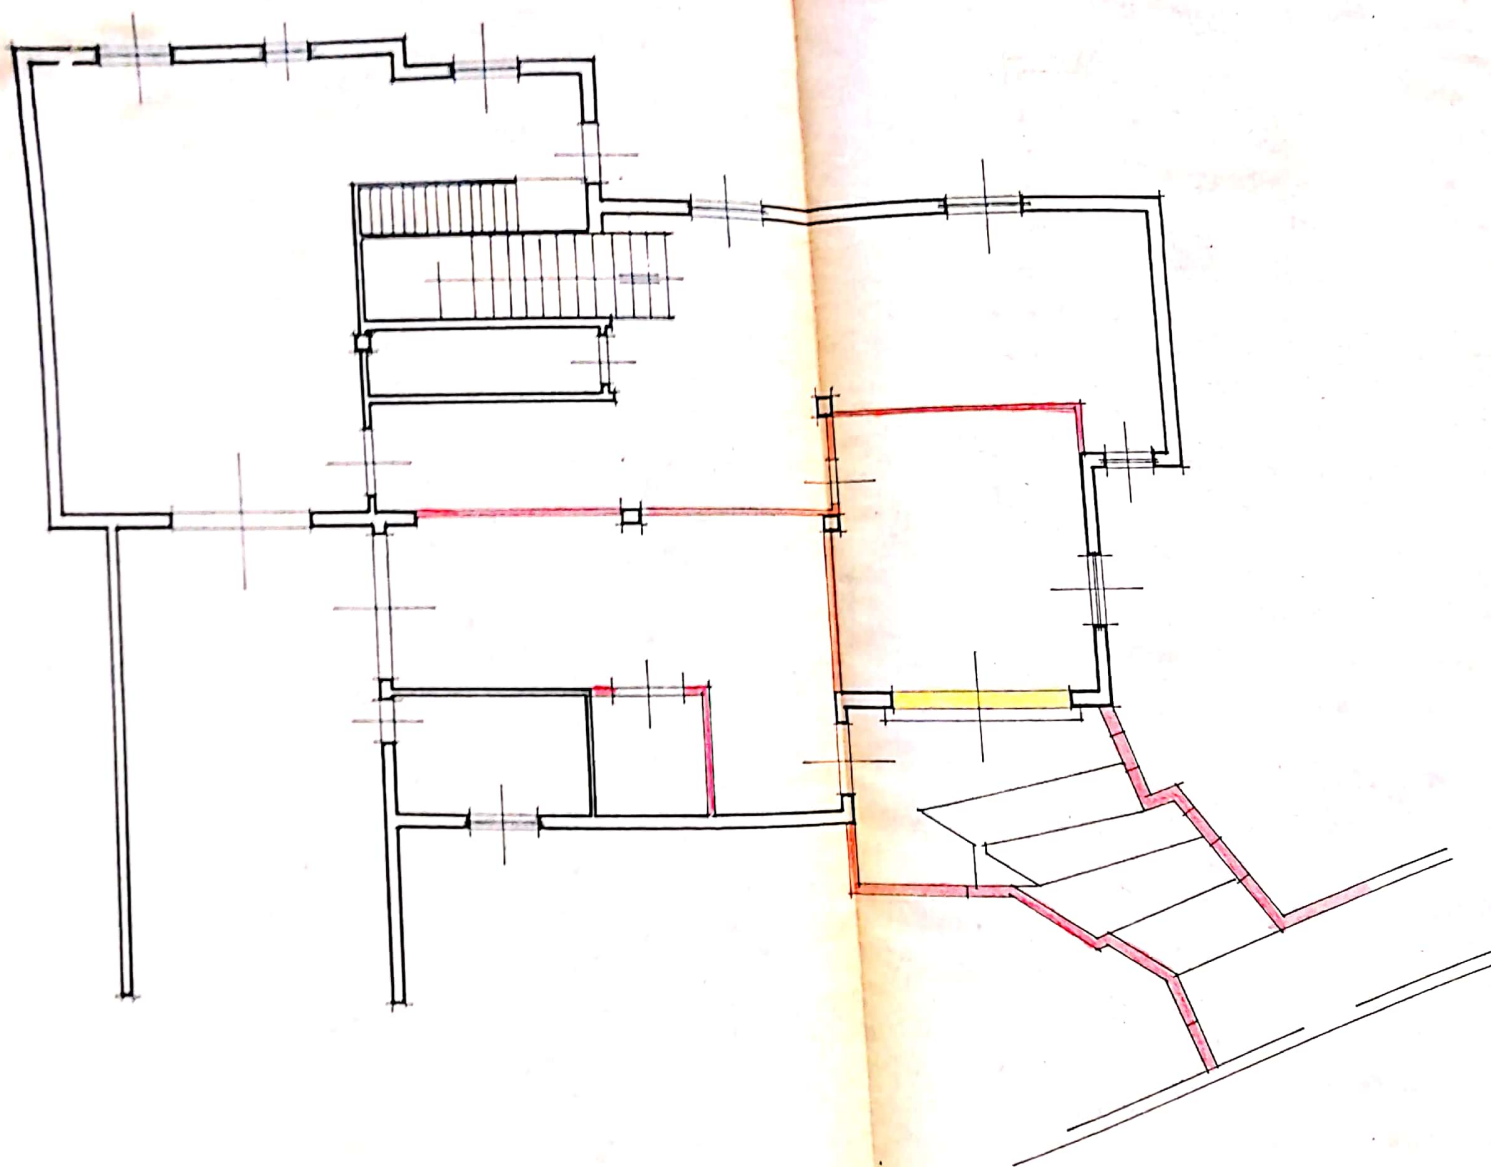

PIANO SEMINTERRATO



PROSPETTO SUD



SEZ. A-A Il Progettista e D.L.

Cotta Ramusino Geom. Piero

La Proprietà

[Signature]

COTTA RAMUSINO Geom. Piero
C.so Cavour, 34 - Tel. 25.372
PAVIA

VILLA IN PAVIA - VIA FASOLO
PIANTA PROSPETTO SEZIONE
STATO DI CAMBIAMENTO

TAV.
1

SCALA
1 : 100