



Sc. Imm. Maspa

9448 PG 1969
334 UT " 459/2
391 LE " 215/21
permesso di costruzione n.° 573/21

Per il fabbricato di cui al

1/9/1969

che insiste sulle seguenti aree di circolazione:

pubblica/privata P.zza della Vittoria in aperture n.° 2

» / » mappa di Pavia Città al

» / » fg.IV° ai nn.443-447-478-517

24.DIC.1971

PR. C.N. N.° 18729

sono stati richiesti i numeri civici per le suddette aperture ed è stato denunciato inoltre agli effetti statistici la seguente consistenza:

NATURA DELLE COSTRUZIONI	Fabbricati Volume vuoto per pieno (metri cubi)	Abitazioni	Vani di Abitazione			Altri vani (botteghe, cantine e simili)
			Stanze	Accessori	Totale	
Fabbricati residenziali						
Nuove costruzioni e ricostruzioni	7.000	18	47	18	65	35
Sopraelevazioni ed ampliamenti (comprese le ricostruzioni parziali) per ricavare intere abitazioni						
Sopraelevazioni ed ampliamenti per ricavare singoli vani						
Fabbricati non residenziali:						
Destinati ad attività economiche (opifici, banche, alberghi, ecc.)						
Altri (caser., scuole, osped., chiese, ecc.)						

Si richiede per tale fabbricato, ultimato il 28/12/1971, il permesso di abitabilità.

23 Dicembre 1971
Pavia,

AL SINDACO DEL COMUNE
di
PAVIA



inviata
il 24/12
Bemmi

firma e qualifica

1. Soc. Imm. MASPA s.r.l.



— Preso nota all'Ufficio Igiene e Sanità il 105 del 23 DIC 1971
— Dichiarazione ultimazione lavori agli effetti l. C. n.°



Sc. Imm. Maspa

N. 28709/21

9448 PG 1969

334 UT

391 LE

459/2

213/21

573/21

Per il fabbricato di cui al

permesso di costruzione n.° in data 1/9/1969

che insiste sulle seguenti aree di circolazione:

Pubblica/privata P.zza della Vittoria in aperture n.° 2

» / » mappa di Pavia Città al

» / » fg.IV° ai nn.443-447-478-517

COMUNE DI PAVIA

24 DIC 1971

PROV. GEN. N. 28709

sono stati richiesti i numeri civici per le suddette aperture ed è stato denunciato inoltre agli effetti statistici la seguente consistenza:

NATURA DELLE COSTRUZIONI	Fabbricati	Abitazioni	Vani di Abitazione			Altri vani (botteghe, cantine e simili)
	Volume vuoto per pieno (metri cubi)		Stanze	Accessori	Totale	
Fabbricati residenziali						
Nuove costruzioni e ricostruzioni	7.000	18	47	18	65	35
Sopraelevazioni ed ampliamenti (comprese le ricostruzioni parziali) per ricavare intere abitazioni						
Sopraelevazioni ed ampliamenti per ricavare singoli vani						
Fabbricati non residenziali:						
Destinati ad attività economiche (opifici, banche, alberghi, ecc.)						
Altri (caser., scuole, osped., chiese, ecc.)						

Si richiede per tale fabbricato, ultimato il 28/12/1971, il permesso di abitabilità.

23 Dicembre 1971

Pavia,

AL SINDACO DEL COMUNE
di
PAVIA



ritirata
il 24/12
Benucci

firma e qualifica

1. Soc. Imm. MASPA s.r.l.

[Handwritten signature]



— Preso nota all'Ufficio Igiene e Sanità il 23 DIC 1971

Vista la decisione della G.M.N.47/6
dell'8/7/69 - Conferito col Sindaco

DATA	DOTT. INGEGNERE
30-3-71	GIAN PAOLO CALVI
MOD. DATA	
	PAVIA - TEL.
	PIAZZALE STAD

SOC. MASPA - PAVIA -
CANTIERO DI PIAZZA VITTORIA
DI VARIANTE
CENTRALE TERMICA

VG

60

1:50

NUMERO
5849

IE DI AERAZIONE
 $\frac{1}{10}$ DI 13,25 (1,33)

$80 \times 2,00) + (0,8$

PROPRIETA'

MASPA S.p.A.

ma lungi

AVORI


MISSIONE EDILIZIA
reduta del 7/10/1971

ante fabbr. ti
fabbr. to
zona B

fabbr. to

otto

S. da Paiola
Ponte Vecchio
Mirabello
Ponte Pietra
C. na Vignola
V. Certosa
Via Marchesi
V. le Liberta
Via Carcano
Campo Coni
V. Ferrini
Zanacchi
e Vittoria
Lturno
atranca

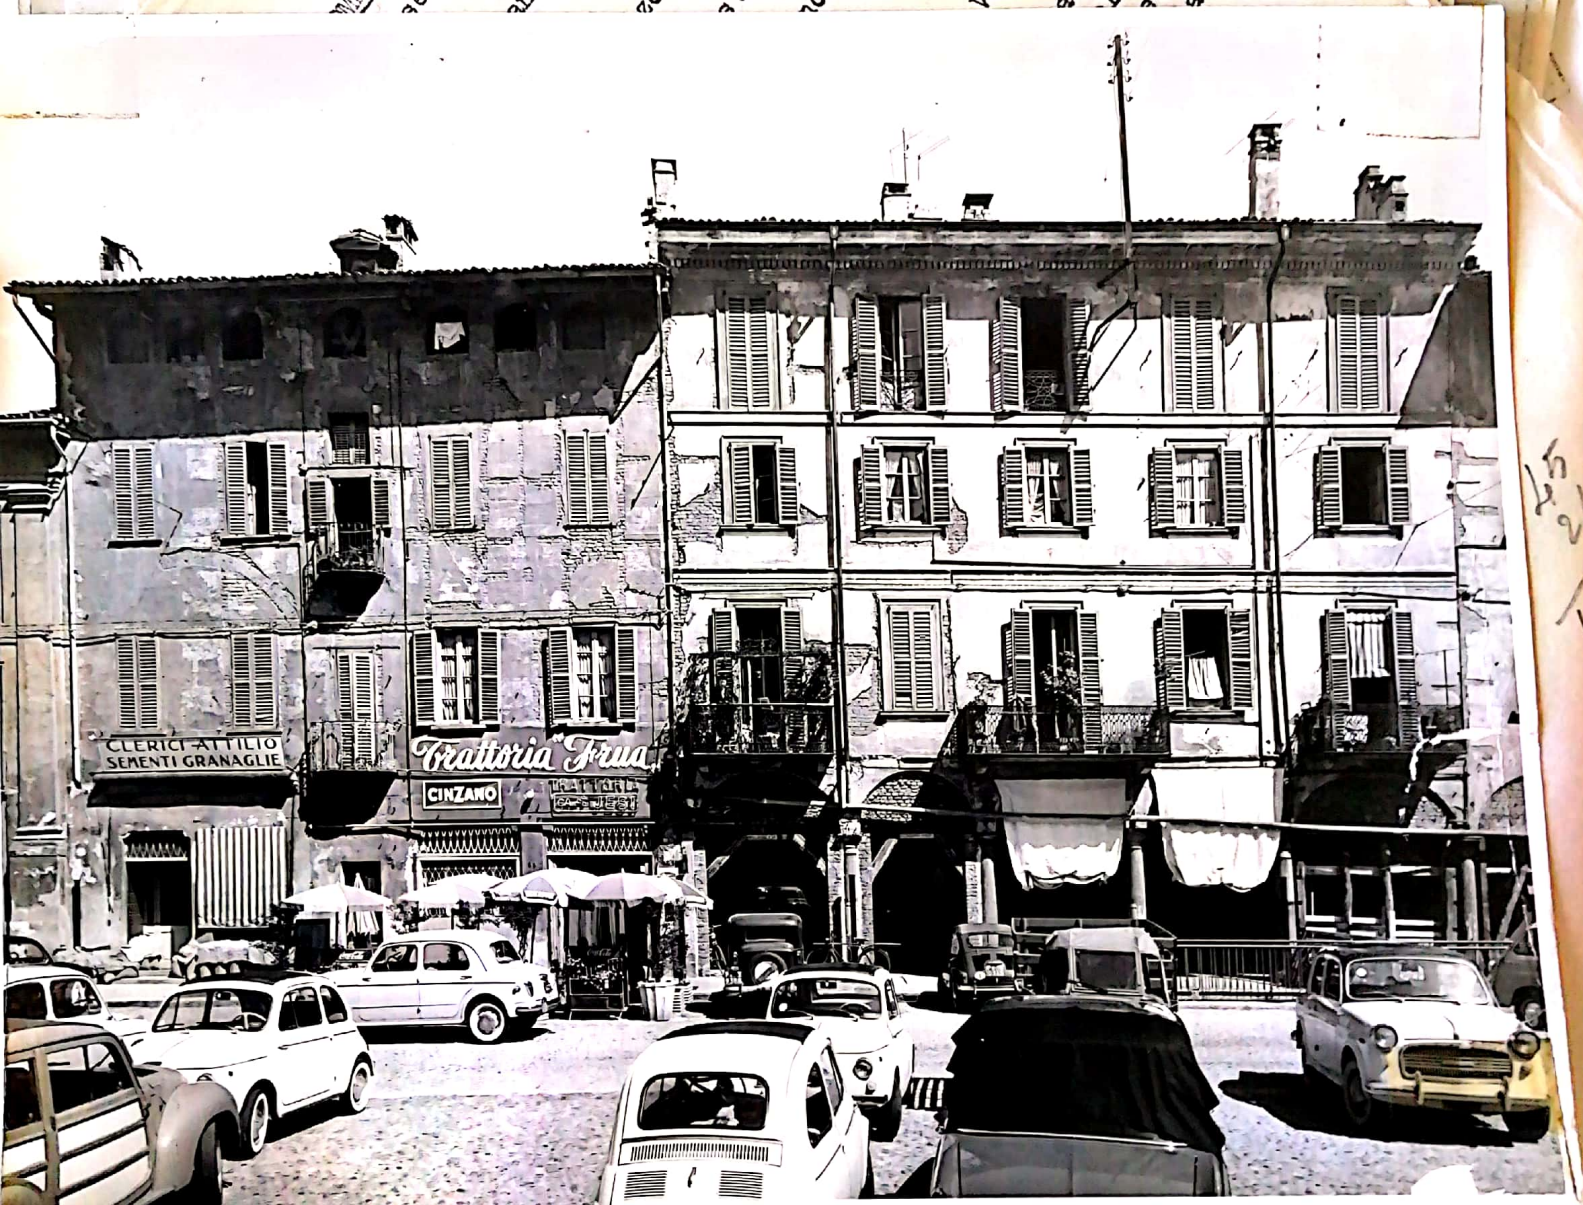

DATA	DOTT. INGE. NELLE	SOC. MASPA - PAVIA	VG.
25-5-69	CIAN PAOLO CALVI	FABBRICATO DI PIAZZA VITTORIA	
MOD. DATA		PROGETTO DI SISTEMAZIONE	20 BIS
15-7-70		PROSPETTO SU P. VITTORIA	
PAVIA - TEL. 26046		1:100	5626

LA PROPRIETÀ
D. SOC. MASPA S.r.l.

IL DIRETTORE DEI LAVORI

IL PROGETTISTA

PROGETTO APPROVATO
DALLA C. E.

18 SET. 1970



5 NOV. 1970
P. IL SINDACO
L'ASSESSORE
ALL'URBANISTICA E ALL'EDIL. PRIVATA



PIAZZA DELLA VITTORIA

DATA 23-5-69	COMIT. UNIV. REG. CIV. GIAN PAOLO CALVI	SOG. MASPA - PAVIA FABBRICATO DI PIAZZA VITTORIA PROGETTO DI SISTEMAZIONE PROSPETTO W P VITTORIA	VG. 20 BIS
15-7-70	PAVIA - TEL 26040	1:100	5626

LA PROPRIETÀ
D. SOC. MASPA S.p.A.
[Signature]


IL DIRETTORE DEI LAVORI
[Signature]

IL PROGETTISTA
[Signature]

PROGETTO APPROVATO
DALLA C. E.
18 SET 1970



IL SINDACO
P. IL SINDACO
L'ASSESSORE
ALL'URBANISTICA E ALL'EDILIZIA PRIVATA
[Signature]

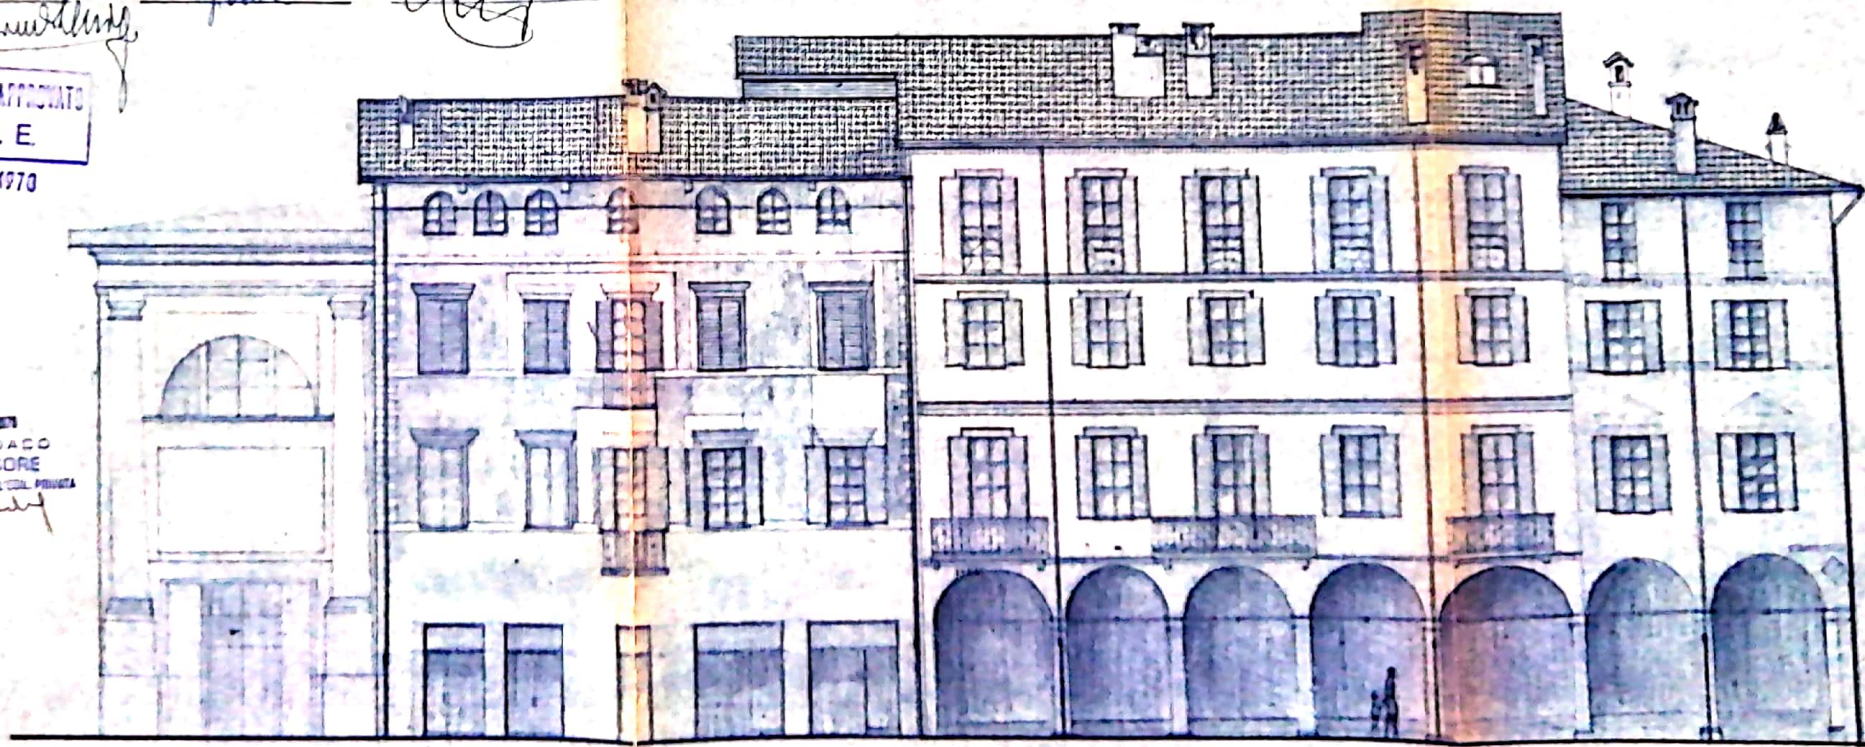

PIAZZA DELLA VITTORIA