
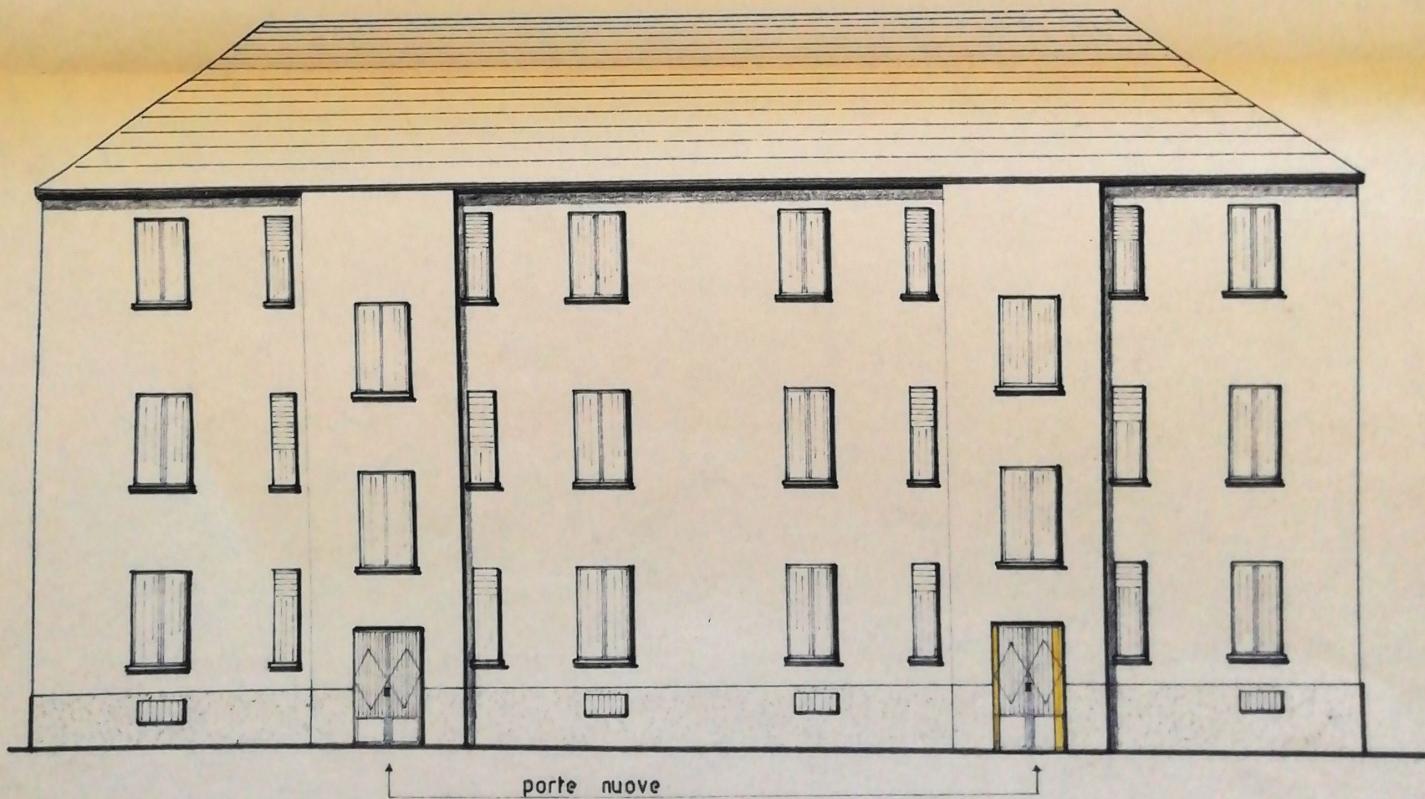


PIANTA PIANO TERRENO

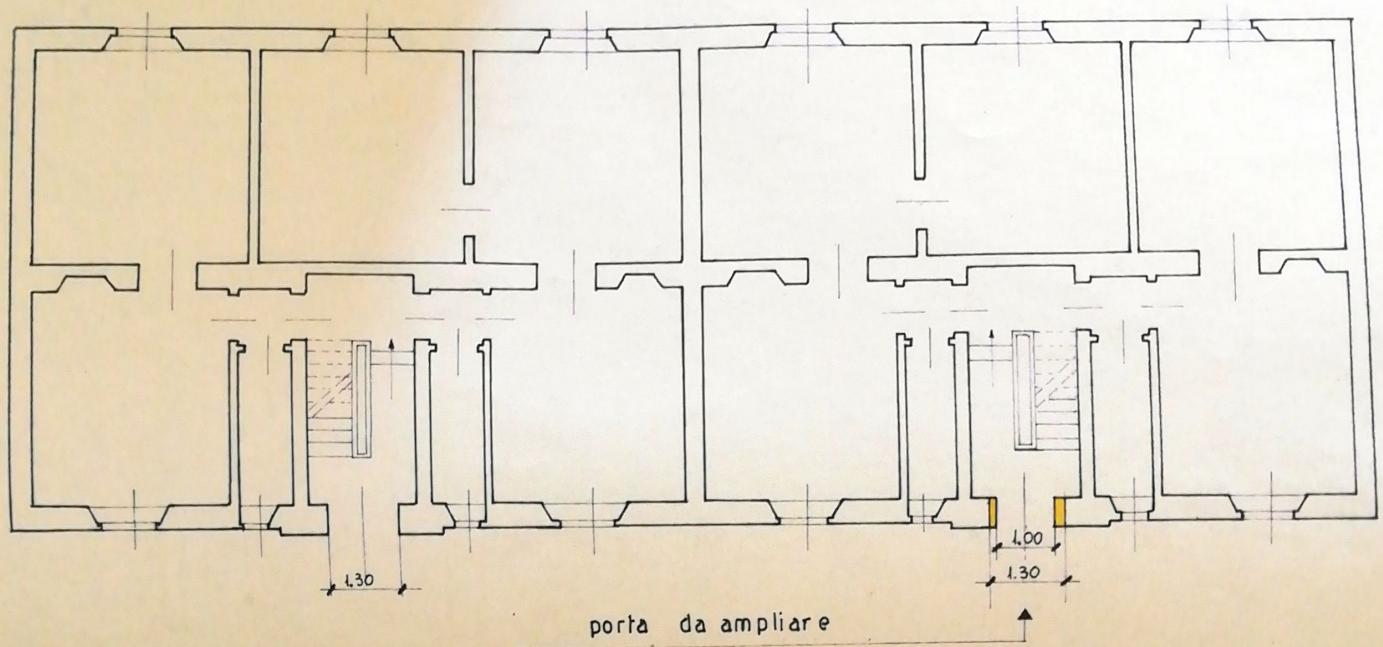

PROSPETTO DI VIA MONTEBOLONE